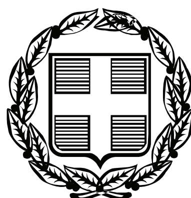


ΕΦΗΜΕΡΙΣ ΤΗΣ ΚΥΒΕΡΝΗΣΕΩΣ

ΤΗΣ ΕΛΛΗΝΙΚΗΣ ΔΗΜΟΚΡΑΤΙΑΣ

ΤΕΥΧΟΣ ΤΕΤΑΡΤΟ **Αρ. Φύλλου 925**

19 Οκτωβρίου 2006

ΠΕΡΙΕΧΟΜΕΝΑ

ΑΠΟΦΑΣΕΙΣ

ΑΠΟΦΑΣΕΙΣ

Αριθμ. 4066 (1)

Επικύρωση καθορισμού οριογραμμών των υπ' αριθ. 251 και 252 ρεμάτων που διέρχονται εντός του οικισμού «ΧΡΥΣΟΚΑΣΤΡΟ» του Δήμου Ελευθερούπολης, Ν. Καβάλας, στη περιοχή του οικοπέδου του Κεχαγιά Παναγιώτη (Ο.Τ. 28Α, αρ. οικ. 194).

Ο ΓΕΝΙΚΟΣ ΓΡΑΜΜΑΤΕΑΣ ΠΕΡΙΦΕΡΕΙΑΣ
ΑΝΑΤΟΛΙΚΗΣ ΜΑΚΕΔΟΝΙΑΣ ΚΑΙ ΘΡΑΚΗΣ

Έχοντας υπόψη:

1. Τις διατάξεις του άρθρου 5 του ν. 3010/2002 (ΦΕΚ 91/Α) με το οποίο ρυθμίζονται θέματα καθορισμού οριογραμμών ρεμάτων.

2. Τις διατάξεις του άρθρου 5 του ν. 3010/2002 (ΦΕΚ 91/Α), παράγραφος 3β, με την οποία ορίζεται ότι η επικύρωση του καθορισμού των οριογραμμών γίνεται με απόφαση του Γενικού Γραμματέα της οικείας Περιφέρειας.

3. Τις ισχύουσες διατάξεις της Πολεοδομικής Νομοθεσίας (δόμηση παρά τα ρέματα).

4. Τις διατάξεις του ν. 2503/1997 (ΦΕΚ 107 Α') «Διοίκηση, οργάνωση, στελέχωση της Περιφέρειας κ.λπ.».

5. Την υπ' αριθμ. 1096/27.3.2003 (ΦΕΚ 393Β/4.4.2003) απόφαση του Γενικού Γραμματέα περιφέρειας Α.Μ.-Θ. «Μεταβίβαση αρμοδιοτήτων σε προϊσταμένους Δ/νσεων και Τμημάτων της Π.Α.Μ.-Θ.».

6. Το υπ' αριθμ. 07/3198/7.9.2006 έγγραφο του Τμήματος Εκτέλεσης Έργων της Δ/νσης Τεχνικών Υπηρεσιών, Νομαρχιακού Διαμερίσματος Καβάλας, με το οποίο διαβιβάσθηκε στην Δ/νση ΠΕ.ΧΩ. Περιφέρειας Α.Μ.-Θ. η υδραυλική μελέτη για την οριοθέτηση του τμήματος ρέματος του θέματος.

7. Την υπ' αριθμ. 222/7.8.2006 απόφαση του Δημοτικού Συμβουλίου Ελευθερούπολης η οποία περιλαμβάνεται στο πρακτικό της υπ' αριθμ. 9/7.8.2006 Συνεδρίασης του Δ.Σ. Ελευθερούπολης με την οποία γνωμοδοτεί ομόφωνα θετικά επί του καθορισμού οριογραμμών των χειμάρρων του οικισμού «ΧΡΥΣΟΚΑΣΤΡΟ» του Δήμου Ελαυθερούπολης - Ν. Καβάλας όπως προτείνονται από την υδραυλική μελέτη.

8. Την υδραυλική μελέτη για την οριοθέτηση του τμήματος ρέματος του θέματος καθώς και το τοπογραφικό διάγραμμα που τη συνοδεύει, όπως ελέγχθηκαν και θεωρήθηκαν από τη Δ/νση Τεχνικών Υπηρεσιών, Νομαρχιακού Διαμερίσματος Καβάλας και από τα οποία προκύπτει ότι οι προτεινόμενες οριογραμμές ανταποκρίνονται σε πλημμυρική παροχή για περίοδο επαναφοράς Τ=100 έτη, αποφασίζουμε:

Επικυρώνουμε τις καθορισθείσες οριογραμμές των υπ' αριθμ. 251 και 252 ρεμάτων που διέρχεται στα δυτικά του οικισμού «Χρυσόκαστρο» του Δήμου Ελαυθερούπολης - Ν. Καβάλας, όπως φαίνονται στο τοπογραφικό διάγραμμα κλίμακας 1:200, όπως αυτό ελέγχθηκε και θεωρήθηκε από τη Δ/νση Τεχνικών Υπηρεσιών του Νομαρχιακού Διαμερίσματος Καβάλας.


Από τις διατάξεις της παρούσας δεν προκύπτουν δαπάνες, οι οποίες βαρύνουν τον Κρατικό Προϋπολογισμό.

Η ισχύς της παρούσας αρχίζει από την ανωτέρω δημοσίευση.

Η απόφαση αυτή μαζί με το συνημμένο διάγραμμα να δημοσιευθεί στην Εφημερίδα της Κυβερνήσεως.

Κομοτηνή, 28 Σεπτεμβρίου 2006

Η Προϊσταμένη Δ/νσης ΠΕ.ΧΩ.
ΑΛΕΞΑΝΔΡΑ ΠΑΣΣΟΠΟΥΛΟΥ

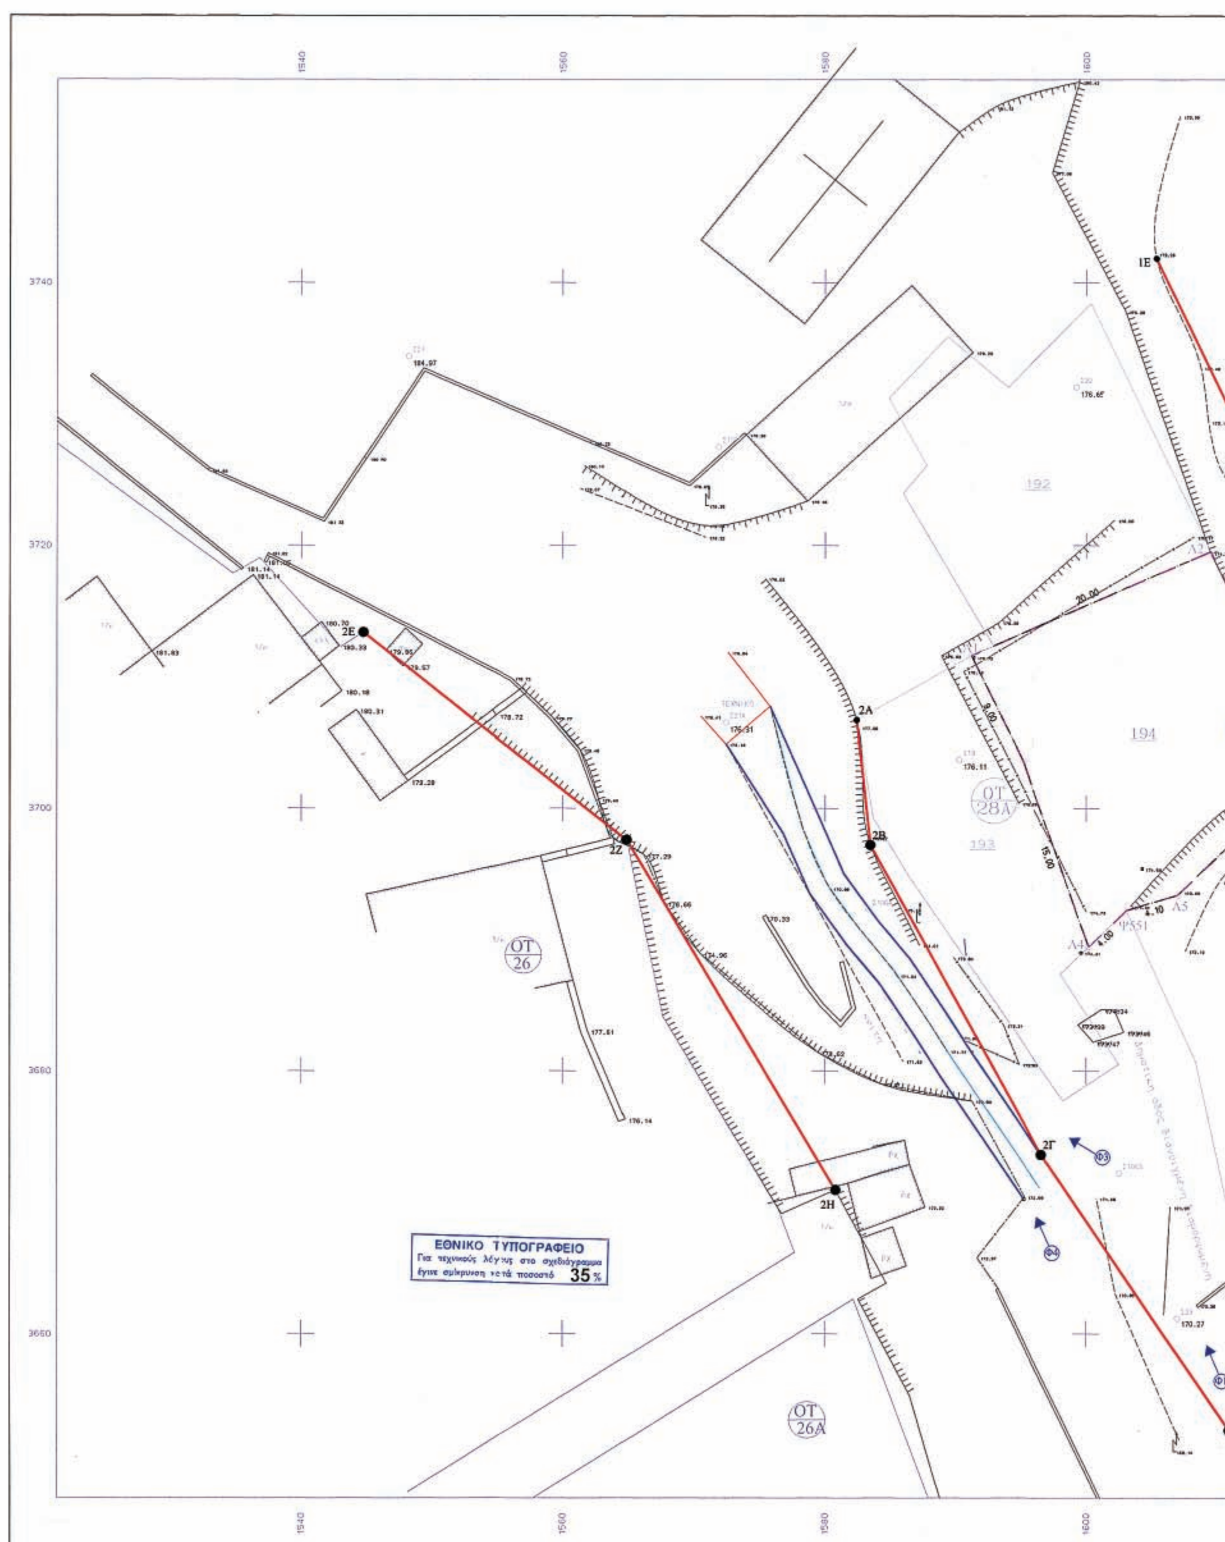
1540
1560
1580
1600
3740
3720
3700
3680
3660
1Ε
2Α
2Β
2Γ
2Ε
2Ζ
2Η
192
193
194
ΟΤ 26
ΟΤ 26Α
ΟΤ 28Α
ΕΘΝΙΚΟ ΤΥΠΟΓΡΑΦΕΙΟ
Για τεχνικούς λόγους στο σχεδιάγραμμα
έγινε σμίκρυνση κατά ποσοστό 35 %

1620 1640 1660 1680

ΙΑ

ΙΒ

ΙΓ

ΙΔ

ΙΖ

ΙΗ

ΙΘ

ΟΤ 9Α

ΟΤ 13

3740

3720

3700

3680


3660

1620 1640 1660 1680



ΤΟΠΟΓΡΑΦΙΚΑ ΔΙΑΓΡΑΜΜΑΤΑ ΕΥΡΥΤ



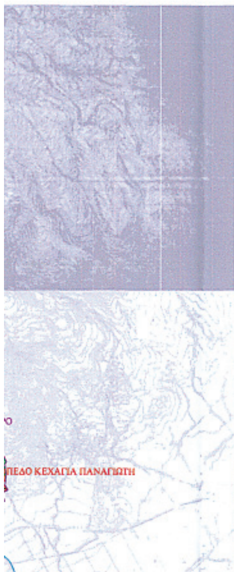


ΑΜΜΑΤΑ ΕΥΡΥΤΕΡΗΣ ΠΕΡΙΟΧΗΣ

ΓΕΩΜΕΤΡΙΚΑ ΣΤΟΙΧΕΙΑ — ΡΕΜΑΤΟΣ-251 — ΧΡΥΣΟΚΑΣΤΡΟΥ ΑΡΙΣΤΕΡΑ ΤΟΥ ΟΙΚΟΠΕΔΟΥ ΚΕΧΑΓΙΑ

ΣΗΜΕΙΟ ΑΝΑΦΟΡΑΣ	ΕΜΒΑΔΟ ΛΕΚΑΝΗΣ	ΜΗΚΟΣ ΚΟΙΤΗΣ	ΥΔΡΟΚΡΙΤΗΣ			ΥΨΟΜΕΤΡΑ				ΜΕΣΗ ΚΛΙΣΗ
			ΜΗΚΟΣ	ΣΥΝΤΕΛΕΣΤΗΣ ΜΟΡΦΗΣ	ΣΥΝΤΕΛΕΣΤΗΣ ΑΝΟΜΟΙΟΜΟΡΦΙΑΣ	ΜΕΓΙΣΤΟ	ΜΕΣΟ ΕΜΒΑΔΟΥ	ΜΕΣΟ ΜΗΚΟΥΣ	ΕΛΑΧΙΣΤΟ	
	m2	m	m			m				%
ΣΥΜΒΟΛΗ ΜΕ ΧΕΙΜΑΡΡΟ ΧΡΥΣΟΚΑΣΤΡΟΥ	149,925	1,291	2,684	0.515	1.30	481.50	281.30	240.60	169.83	18.58%

ΥΔΡΟΛΟΓΙΚΑ ΣΤΟΙΧΕΙΑ — ΡΕΜΑΤΟΣ-251 — ΧΡΥΣΟΚΑΣΤΡΟΥ ΑΡΙΣΤΕΡΑ ΤΟΥ ΟΙΚΟΠΕΔΟΥ ΚΕΧΑΓΙΑ

ΣΗΜΕΙΟ ΑΝΑΦΟΡΑΣ	ΠΕΡΙΟΔΟΣ ΕΠΑΝΑΦΟΡΑΣ Τ	ΣΥΝΤΕΛΕΣΤΗΣ ΑΠΟΡΡΟΗΣ c	ΧΡΟΝΟΣ ΣΥΓΚΕΝΤΡΩΣΗΣ			ΕΝΤΑΣΗ ΒΡΟΧΗΣ			ΠΑΡΟΧΗ (m3/s)				
			KIRPICH	GIANDOTTI	TEMEZ	KIRPICH	GIANDOTTI	TEMEZ	KIRPICH	GIANDOTTI	TEMEZ	FULLER	TURAZZA
	y		h			mm/h			ΟΡΘΟΛΟΓΙΚΗ				
ΣΥΜΒΟΛΗ ΜΕ ΧΕΙΜΑΡΡΟ ΧΡΥΣΟΚΑΣΤΡΟΥ	100	0.5	0.16	0.41	0.29	253.63	132.42	168.29	8.28	2.74	3.01	8.8	42

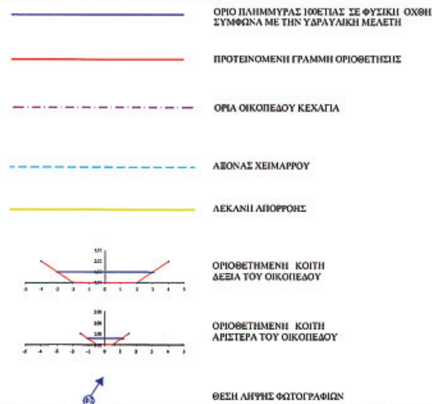

ΓΕΩΜΕΤΡΙΚΑ ΣΤΟΙΧΕΙΑ — ΡΕΜΑΤΟΣ-252 — ΧΡΥΣΟΚΑΣΤΡΟΥ

ΣΗΜΕΙΟ ΑΝΑΦΟΡΑΣ	ΕΜΒΑΔΟ ΛΕΚΑΝΗΣ	ΜΗΚΟΣ ΚΟΙΤΗΣ	ΥΔΡΟΚΡΙΤΗΣ			ΥΨΟΜΕΤΡΑ				ΜΕΣΗ ΚΛΙΣΗ
			ΜΗΚΟΣ	ΣΥΝΤΕΛΕΣΤΗΣ ΜΟΡΦΗΣ	ΣΥΝΤΕΛΕΣΤΗΣ ΑΝΟΜΟΙΟΜΟΡΦΙΑΣ	ΜΕΓΙΣΤΟ	ΜΕΣΟ ΕΜΒΑΔΟΥ	ΜΕΣΟ ΜΗΚΟΥΣ	ΕΛΑΧΙΣΤΟ	
	m2	m	m			m				%
ΣΥΜΒΟΛΗ ΜΕ ΧΕΙΜΑΡΡΟ	2,447,504	3,656	7,636	0.726	1.00	939.26	432.80	381.32	170.00	17.72%

ΥΔΡΟΛΟΓΙΚΑ ΣΤΟΙΧΕΙΑ — ΡΕΜΑΤΟΣ-252 — ΧΡΥΣΟΚΑΣΤΡΟΥ

ΣΗΜΕΙΟ ΑΝΑΦΟΡΑΣ	ΠΕΡΙΟΔΟΣ ΕΠΑΝΑΦΟΡΑΣ Τ	ΣΥΝΤΕΛΕΣΤΗΣ ΑΠΟΡΡΟΗΣ c	ΧΡΟΝΟΣ ΣΥΓΚΕΝΤΡΩΣΗΣ			ΕΝΤΑΣΗ ΒΡΟΧΗΣ			ΠΑΡΟΧΗ (m3/s)				
			KIRPICH	GIANDOTTI	TEMEZ	KIRPICH	GIANDOTTI	TEMEZ	KIRPICH	GIANDOTTI	TEMEZ	FULLER	TURAZZA
	y		h			mm/h			ΟΡΘΟΛΟΓΙΚΗ				
ΣΥΜΒΟΛΗ ΜΕ ΧΕΙΜΑΡΡΟ	100	0.5	0.35	0.91	0.75	146.62	78.19	88.34	49.87	26.56	30.01	29.1	25.3

ΣΥΝΤΕΤΑΓΜΕΝΕΣ ΚΟΡΥΦΩΝ ΠΡΟΤΕΙΝΟΜΕΝΗΣ ΟΡΙΟΘΕΤΗΣΗΣ ΡΕΜΑΤΟΣ ΔΕΞΙΑ ΤΟΥ ΟΙΚΟΠΕΔΟΥ ΤΟΥ ΚΕΧΑΓΙΑ

1Α	X= 1632.19	Y = 3751.04	1Ε	X= 1605.38	Y = 3741.83
1Β	X= 1638.57	Y = 3732.78	1Ζ	X= 1614.92	Y = 3722.18
1Γ	X= 1644.13	Y = 3714.82	1Η	X= 1622.77	Y = 3706.30
1Δ	X= 1649.16	Y = 3691.39	1Θ	X= 1636.27	Y = 3684.03

ΣΥΝΤΕΤΑΓΜΕΝΕΣ ΚΟΡΥΦΩΝ ΠΡΟΤΕΙΝΟΜΕΝΗΣ ΟΡΙΟΘΕΤΗΣΗΣ ΡΕΜΑΤΟΣ ΑΡΙΣΤΕΡΑ ΤΟΥ ΟΙΚΟΠΕΔΟΥ ΤΟΥ ΚΕΧΑΓΙΑ

2Α	X= 1582.40	Y = 3706.75	2Ε	X= 1544.70	Y = 3713.40
2Β	X= 1583.44	Y = 3697.20	2Ζ	X=1564.85	Y = 3697.60
2Γ	X= 1596.56	Y = 3673.63	2Η	X= 1580.80	Y = 3670.95
2Δ	X= 1610.93	Y = 3652.64			

ΟΙΚΟΠΕΔΟ ΚΕΧΑΓΙΑ

ΕΛΛΗΝΙΚΗ ΔΗΜΟΚΡΑΤΙΑ
ΝΟΜΑΡΧΙΑΚΗ ΑΥΤΟΔΙΟΙΚΗΣΗ ΔΡΑΜΑΣ - ΚΑΒΑΛΑΣ - ΞΑΝΘΗΣ
ΝΟΜΑΡΧΙΑΚΟ ΔΙΑΜΕΡΙΣΜΑ ΚΑΒΑΛΑΣ

Ιδιοκτήτης	Εργο	Θέση
ΠΑΝΑΓΙΩΤΗΣ ΚΕΧΑΓΙΑΣ	ΚΑΘΟΡΙΣΜΟΣ ΟΡΙΟΓΡΑΜΜΩΝ ΧΕΙΜΑΡΡΟΥ	ΟΙΚΙΣΜΟΣ ΧΡΥΣΟΚΑΣΤΡΟΥ Δ.Δ ΧΡΥΣΟΚΑΣΤΡΟΥ ΔΗΜΟΥ ΕΛΕΥΘΕΡΟΥΠΟΛΗΣ

Αριθμός	Κλίμακα	Θέμα
Ο.1	ΚΛΙΜΑΚΑ: 1:200	ΤΟΠΟΓΡΑΦΙΚΟ ΔΙΑΓΡΑΜΜΑ ΟΙΚΟΠΕΔΟΥ

Ο Συντάξας την τοπογραφική αποτύπωση	Ημερομηνία	Σφραγίδα
ΜΙΧΑΛΗΣ ΑΠΟΣΤΟΛΙΔΗΣ Τοπογράφος Μηχανικός	ΙΟΥΛΙΟΣ 2006	ΜΙΧΑΗΛ ... ΑΠΟΣΤΟΛΙΔΗΣ ΑΓΡΟΝΟΜΟΣ & ΤΟΠΟΓΡΑΦΟΣ ΜΗΧΑΝΙΚΟΣ ... ΚΑΒΑΛΑ Τηλ. 227.471

Ο Συντάξας την υδρογεωλογική μελέτη	Ημερομηνία	Σφραγίδα
ΕΡΑΤΩ ΜΑΛΛΙΔΟΥ Πολιτικός Μηχανικός	ΙΟΥΛΙΟΣ 2006	ΕΡΑΤΩ Μ. ΜΑΛΛΙΔΟΥ ΔΙΠΛ. ΠΟΛΙΤΙΚΟΣ ΜΗΧΑΝΙΚΟΣ ΑΠΟΦ. ΠΟΛΥΤΕΧΝ. ΣΧΟΛΗΣ ΠΑΝΕΠ. ΠΑΤΡΩΝ Μέλος Τ.Ε.Ε. Αριθμός Μητρώου 60339 Ομονοίας 28 ΚΑΒΑΛΑ - Τηλ. 0510.247052 Α.Φ.Μ. ... Δ.Ο.Υ. Α' ΚΑΒΑΛΑΣ

ΕΛΕΓΧΘΗΚΕ	Η Προϊστάμενη τμήματος μελετών	ΘΕΩΡΗΘΗΚΕ Ο Προϊστάμενος Δ.Τ.Υ. Ν.ΚΑΒΑΛΑΣ
ΚΑΒΑΛΑ 24/7/2006	ΚΑΒΑΛΑ 24/7/2006	ΚΑΒΑΛΑ 24/7/2006
ΓΕΩΡΓΙΟΣ ΚΥΠΡΑΙΟΣ Αγρ. Τοπογράφος Μηχανικός	ΣΟΥΛΤΑΝΑ ΜΑΥΡΙΔΟΥ Αγρ. Τοπογράφος Μηχανικός	ΕΥΣΤΡΑΤΙΟΣ ΚΑΛΠΑΚΙΔΗΣ Μηχανολόγος Μηχανικός

ΘΕΩΡΗΣΗ
Συνοδεύει την υπ. αριθμ. 229/06 απόφαση του Δημοτικού Συμβουλίου Δήμου ΕΛΕΥΘΕΡΟΥΠΟΛΗΣ
Ελευθερούπολη 22/8/2006
Ο Δήμαρχος
ΙΩΑΝΝΗΣ ΦΙΛΟΣΟΓΛΟΥ

ΘΕΩΡΗΘΗΚΕ
ΣΥΝΟΔΕΥΕΙ ΤΗΝ ΥΠ' ΑΡΙΘΜ. 406
ΑΠΟΦΑΣΗ ΤΗΣ Δ/ΝΣΗΣ ΠΕ.ΧΩ.
Κομοτηνή 28/09/06
Η Προϊσταμένη ΔΙ.ΠΕ.ΧΩ.
ΑΛΕΚΑ ΠΑΣΣΟΠΟΥΛΟΥ
Διευθύντρια ΠΕ.ΧΩ.

Αριθμ. 5388 (2)

Κήρυξη αναδασωτέας έκτασης στις θέσεις Νερούτσικα και Χαραμίδα Δ.Δ. Λουτρών Δήμου Μυτιλήνης.

Ο ΓΕΝΙΚΟΣ ΓΡΑΜΜΑΤΕΑΣ
ΠΕΡΙΦΕΡΕΙΑΣ ΒΟΡΕΙΟΥ ΑΙΓΑΙΟΥ

Έχοντας υπόψη:

1. Τον ν. 3200/1955 Περί διοικητικής αποκεντρώσεως.

2. Τις διατάξεις του ν. 532/1970 «περί συμπληρώσεως των διατάξεων περί διοικητικής αποκεντρώσεως».

3. Τον ν. 2503/1997 Περί διοίκησης, οργάνωσης, στελέχωσης της Περιφέρειας κλπ.

4. Την υπ' αριθμ. 264/3.4.2001 απόφαση της Γενικής Γραμματέα της Περιφέρειας Βορείου Αιγαίου περί μεταβιβάσεως αρμοδιοτήτων.

5. Τις διατάξεις του άρθρου 24 κα 117 παράγραφος 3 του Συντάγματος.

6. Τις διατάξεις του ν. 998/1979 «περί προστασίας των δασών και των δασικών εν γένει εκτάσεων της Χώρας» και ειδικότερα τα άρθρα 41 παρ 1 και 38 παρ. 1.

7.Τις υπ' αριθμ.180417/1180/8.7.1980,182447/3049/24.9.1980, 141823/24.2.1983 διαταγές του Υπουργείου Γεωργίας.

8. Την υπ' αριθμ. ΔΥ 26.9.2006 εισήγηση του Δασολόγου Κουτσαμπάση Χαράλαμπου με την οποία προτείνει την κήρυξη ως αναδασωτέας την έκταση 5.720 στρ στη θέση Νερούτσικα Χαραμίδα Δ.Δ. Λουτρών Δήμου Μυτιλήνης, κηρύσσουμε αναδασωτέα με σκοπό την αποκατάσταση της δασικής βλάστησης και την διατήρηση του δασικού χαρακτήρα της καταστραφείσης από πυρκαγιά έκτασης των 5.720 στρεμμάτων εξαιρουμένων των αγροτικών εκτάσεων που περιλαμβάνονται σ αυτή και δεν είναι δυνατή η αποτύπωση και εξαίρεση τους, που βρίσκεται στις θέσεις Νερούτσικα και Χαραμίδα Δ.Δ. Λουτρών Δήμου Μυτιλήνης και εμφανίζεται στο από Σεπτέμβριο 2006 σχεδιάγραμμα κλίμακας 1:10.000 που συντάχθηκε από τον Δασολόγο της υπηρεσίας μας Καραμήτρο Αριστείδη και αποτελεί αναπόσπαστο μέρος της απόφασης αυτής.

Η απόφαση αυτή να δημοσιευθεί στην Εφημερίδα της Κυβερνήσεως

Μυτιλήνη, 26 Σεπτεμβρίου 2006

Με εντολή Γενικού Γραμματέα Περιφέρειας
Ο Διευθυντής Δασών Έβρου
ΠΑΝΑΓΙΩΤΗΣ ΓΙΑΛΑΜΑΣ

N

Περιφέρεια Βορείου Αιγαίου
Διεύθυνση Δασών Ν. Λέσβου
Τμήμα Β

Τοπογραφικό Διάγραμμα
Αναδασωτέας έκτασης
στην περιοχή "ΝΕΡΟΥΤΣΙΚΑ-ΧΑΡΑΜΙΔΑ"
ΔΔ Λουτρών Δήμου Μυτιλήνης

Συνοδεύει την αριθμ. 5388 / 26-9-2006
απόφαση του Διευθυντή Δασών
Ν. Λέσβου

ΥΠΟΜΝΗΜΑ

Ελληνικό Γεωδαιτικό Σύστημα Αναφοράς
(ΕΓΣΑ 87)

ΚΛΙΜΑΚΑ 1:10.000 Ισοδιάσταση 4μ.

- Όριο πυρκαγιάς 19-07-2006
- Αναδασωτέες εκτάσεις **5.720 στρ.**
- Γεωργικές εκτάσεις **867 στρ.**
- Ακαυτες εκτάσεις **121 στρ.**
- Δασικοί-Αγροτικοί Δρόμοι
- Επαρχιακοί δρόμοι
- Όριο Δημοσίου Δάσους Κρατήγου

Συνολικό εμβαδό ορίων πυρκαγιάς
6.708 στρ.

Μυτιλήνη Σεπτέμβριος 2006

Ο Συντάκτης Δασολόγος
Καραμήτρος Αριστείδης

Θεωρήθηκε
Ο Δ/ντής Δασών Ν. Λέσβου
ΠΑΝΑΓΙΩΤΗΣ ΓΙΑΛΑΜΑΣ
ΔΑΣΟΛΟΓΟΣ

Δημόσιο Δάσος Κρατήγου

4.325.000
4.323.000
4.321.000
720.000
722.000
724.000

ΕΘΝΙΚΟ ΤΥΠΟΓΡΑΦΕΙΟ
Για τεχνικούς λόγους στο σχεδιάγραμμα έγινε σμίκρυνση κατά ποσοστό 32 %

Αριθμ. 3663 (3)

Κήρυξη αναδασωτέας έκτασης εμβαδού 3.040 τ.μ στη θέση «Κούμα», Δ.Δ. Λαχανιάς, Δήμου Νότιας Ρόδου, Νήσου Ρόδου, Νομού Δωδ/νήσου.

Ο ΓΕΝΙΚΟΣ ΓΡΑΜΜΑΤΕΑΣ
ΠΕΡΙΦΕΡΕΙΑΣ ΝΟΤΙΟΥ ΑΙΓΑΙΟΥ

Έχοντας υπόψη:

1. Τις διατάξεις του άρθρου 6 του ν. 3200/1955 περί διοικητικής αποκέντρωσης, όπως τροποποιήθηκε και συμπληρώθηκε μεταγενέστερα με το ν.δ. 532 /1970.

2. Τις διατάξεις του άρθρου 7 του ν. 2503/1997 «Διοίκηση, οργάνωση, στελέχωση της Περιφέρειας κ.λπ.».

3. Τις διατάξεις των άρθρων 24 παρ.1 και 117 παρ. 3 του Συντάγματος.

4. Τις διατάξεις των άρθρων 37, 38 και 41 του ν. 998/1979 « Περί προστασίας των Δασών κ.λπ.».

5. Τις υπ' αριθμ. 160417/1180/8.7.1980 και 182447/3049/24.9.1980 εγκύκλιες διαταγές του Υπουργείου Γεωργίας που αναφέρονται στο αναφέρονται στο εν λόγω θέμα.

6. Τις διατάξεις του άρθρου 120 του ν. 1892/1990.

7. Τις διατάξεις του άρθρου 1 παρ. 15 του ν. 3208/2003 «Περί προστασίας δασικών οικοσυστημάτων κ.τ.λ.»

8. Την από 7.7.2006 έκθεση αυτοψίας-φωτοερμηνείας της Δασολόγου Μπαλατσούκα Αικατερίνης.

9. Την υπ' αριθμ. 7153/05/17.8.2006 εισήγηση της Δ/νσης Δασών Δωδ/νήσου για κήρυξη της εν λόγω έκταστης ως αναδασωτέας, διότι καταστράφηκε από εκχέρσωση αποφασίζουμε:

Κηρύσσουμε αναδασωτέα, με σκοπό την προστασία των εδαφών και του δασικού περιβάλλοντος και την αποκατάσταση της βλάστησης με φυσική αναγέννηση ή τεχνητή αναδάσωση, για να αποκλεισθεί η χρήση της για κάθε άλλο σκοπό, την δημόσια δασική έκταση που καταστράφηκε από εκχέρσωση, εμβαδού 3.040 τ.μ., βρίσκεται εντός της Κ.Μ. 4400 γαιών Λαχανιάς στην θέση «Κούμα», Δ.Δ. Λαχανιάς, Δήμου Νότιας Ρόδου, Νήσου Ρόδου, Νομού Δωδ/νήσου. Η εκχερσωθείσα έκταση με στοιχεία (1, 2, 3, 4, 5, 6, 7, 8, 9, 10, 1) εμφανίζεται στο συνημμένο σχεδιάγραμμα και αποτελεί αναπόσπαστο μέρος της παρούσας, έχει όρια ως εξής:

Ανατολικά: Δασική έκταση

Δυτικά: Δασική έκταση

Βόρεια: Δασική έκταση

Νότια: Χορτολιβαδική και γεωργική έκταση

Η απόφαση αυτή ισχύει από της κοινοποιήσεως της αρμοδίως (άρθρο 41 του ν. 998/1979) και προ της δημοσίευσης της στην Εφημερίδα της Κυβερνήσεως (άρθρο 37 του ν. 3200/1955).

Η απόφαση αυτή να δημοσιευθεί στην Εφημερίδα της Κυβερνήσεως.

Ρόδος, 15 Σεπτεμβρίου 2006

Ο Γενικός Γραμματέας Περιφέρειας


ΧΑΡΑΛΑΜΠΟΣ ΚΟΚΚΙΝΟΣ

ΤΟΠΟΓΡΑΦΙΚΟ ΔΙΑΓΡΑΜΜΑ ΔΗΜΟΣΙΑΣ ΔΑΣΙΚΗΣ ΕΚΤΑΣΗΣ ΤΜΗΜΑΤΟΣ ΤΗΣ Κ.Μ. 4400 ΓΑΙΩΝ ΛΑΧΑΝΙΑΣ ΠΟΥ ΕΚΧΕΡΣΩΘΗΚΕ & ΚΑΤΑΛΗΦΘΗΚΕ ΠΑΡΑΝΟΜΑ ΑΠΟ ΑΓΝΩΣΤΟ ΣΤΗ ΘΕΣΗ ΄΄ΚΟΥΜΑ΄΄ Δ.Δ. ΛΑΧΑΝΙΑΣ




ΑΝΗΚΕΙ ΣΤην αρ.πρωτ. 3663/15-09-06 απόφαση ΤΗΣ ΔΙΕΥΘΥΝΣΗΣ ΔΑΣΩΝ ΔΩΔΕΚΑΝΗΣΟΥ

ΑΠΟΣΠΑΣΜΑ ΧΑΡΤΗ Γ.Υ.Σ.
(αρ. φύλλου 8856/2)
ΚΛΙΜΑΚΑ 1:5000

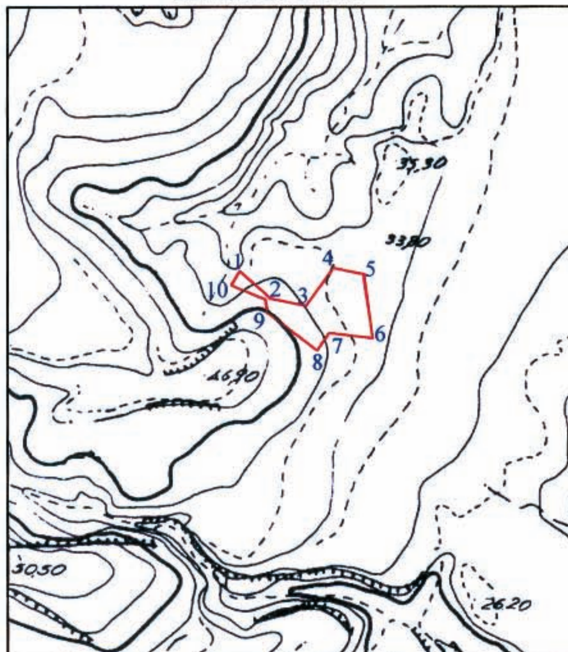

ΑΠΟΣΠΑΣΜΑ ΚΤΗΜΑΤΟΛΟΓΙΚΟΥ ΧΑΡΤΗ
ΠΕΡΙΟΧΗΣ ΓΑΙΩΝ ΛΑΧΑΝΙΑΣ
ΚΛΙΜΑΚΑ 1:5000

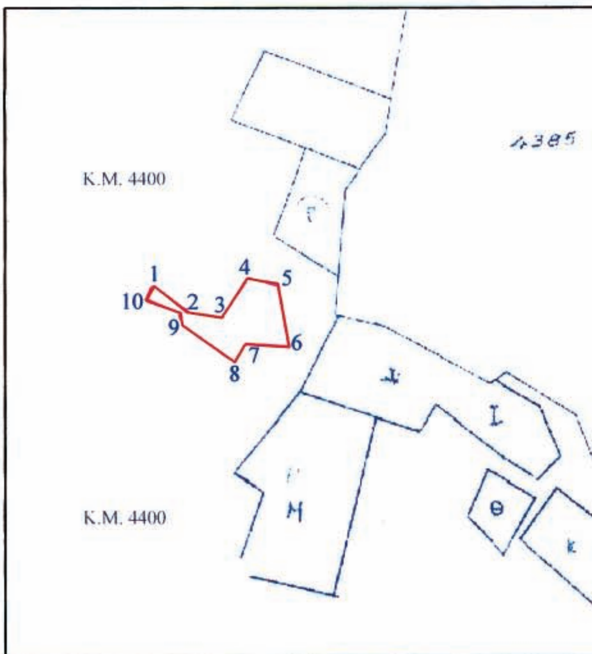

ΥΠΟΜΝΗΜΑ

Τμήμα με στοιχεία (1,2,3,4,5,6,7,8,9,10,1) εμβαδού 3.040τ.μ. : εκχερσωθείσα & καταληφθείσα δημόσια δασική έκταση.

ΕΘΝΙΚΟ ΤΥΠΟΓΡΑΦΕΙΟ
Για τεχνικούς λόγους στο σχεδιάγραμμα έγινε σμίκρυνση κατά ποσοστό 86 %

Ρόδος 7 - 7 - 2006
ΘΕΩΡΗΘΗΚΕ
Ο Δ/ΝΤΗΣ ΔΑΣΩΝ ΔΩΔ/ΣΟΥ
ΦΙΛΙΠΠΟΣ ΚΟΝΤΙΤΣΗΣ
ΔΑΣΟΛΟΓΟΣ ΜΕ ΒΑΘΜΟ Α΄

Ρόδος 7 - 7 - 2006
Η ΕΝΕΡΓΗΣΑΣΑ ΤΗΝ ΑΥΤΟΨΙΑ
Μαγαλιούνα Αι.
ΔΑΣΟΛΟΓΟΣ

Ρόδος 7 - 7 - 2006
Η ΣΥΝΤΑΞΑΣΑ
Φωτιάδου Μαρίνα
Δασοπόνος

